



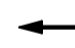
СОГЛАСОВАНО:
Заместитель начальника полиции по ООП ОМВД РФ
по Курганинскому району
подполковник полиции
А.В. Колесников
" " 2022г

СХЕМА ПЕРЕКРЫТИЯ УЛИЧНО-ДОРОЖНОЙ СЕТИ
9 МАЯ 2022г С 7⁰⁰ ДО 12⁰⁰

УТВЕРЖДАЮ:
Глава Курганинского городского
поселения Курганинского района
В.П. Руденко
" " 2022г

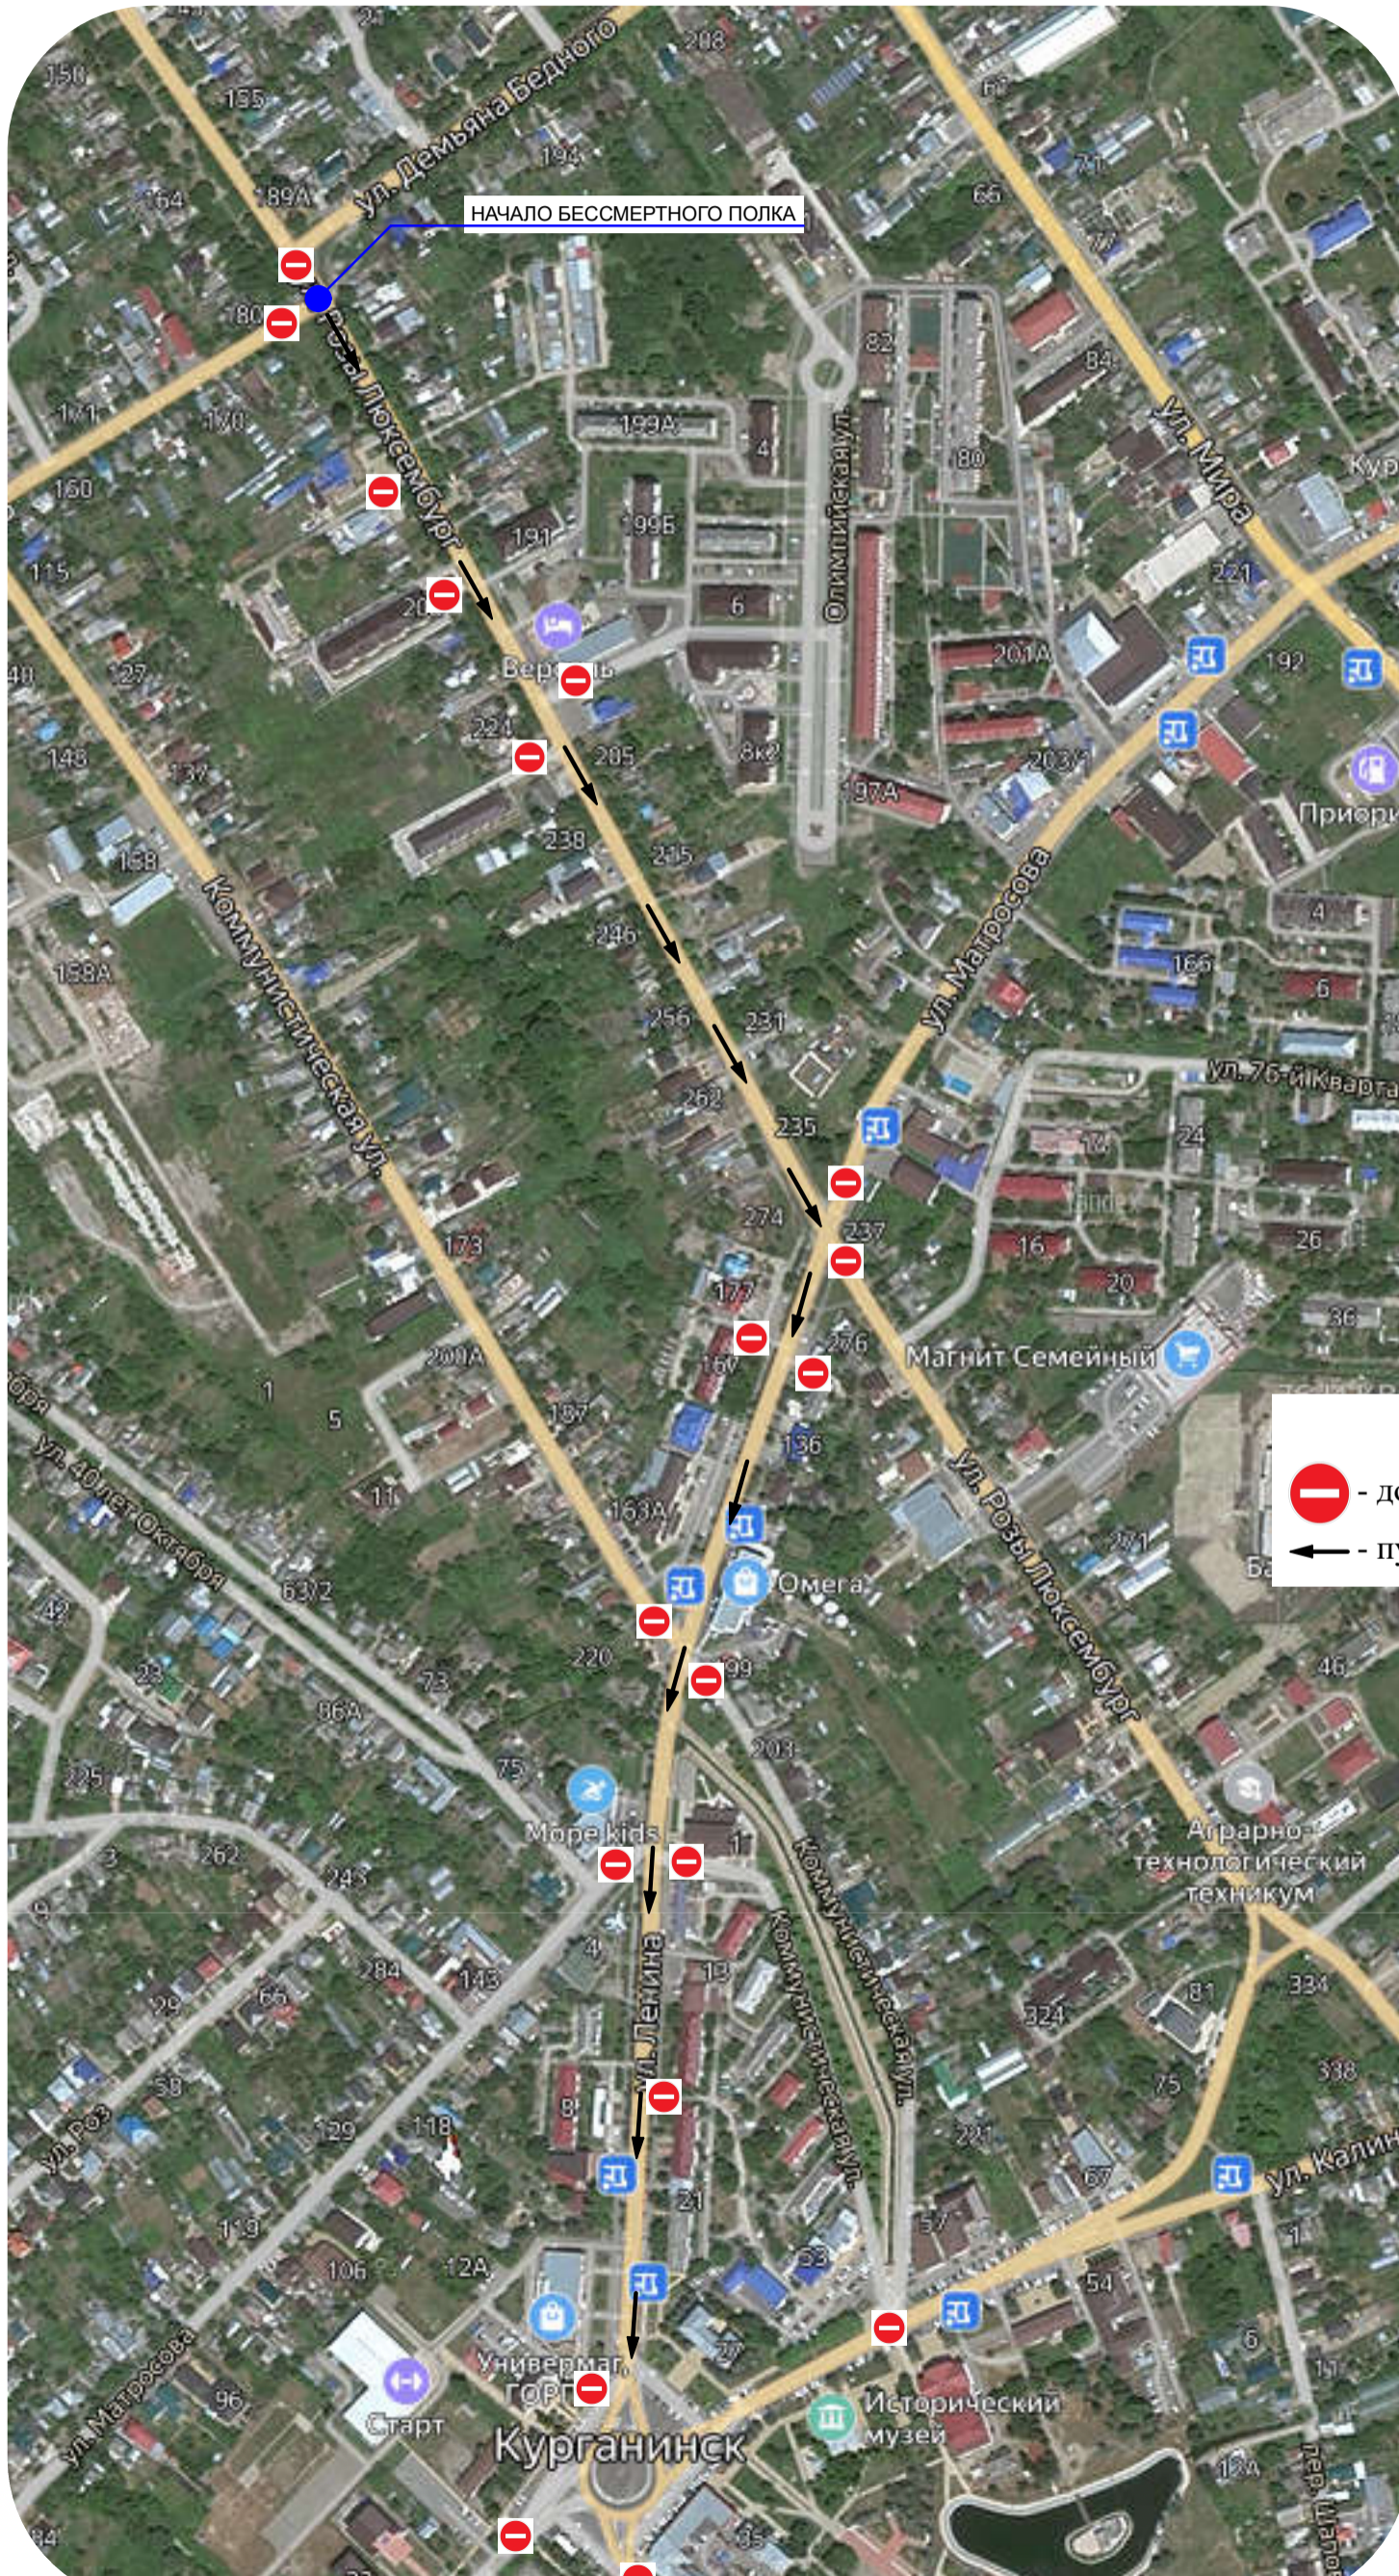

УСЛОВНЫЕ ОБОЗНАЧЕНИЯ:

-  - дорожный знак 3.1 "Въезд запрещен"
-  - путь Бессмертного полка